Tunnus Marking	Laite Device		Kytkennät / Connections: 0–10V (24VDC) / PWM: 24V	0V	0–10V / PWM	3-piste/point (230VAC): Auki / Open	Kiinni / Close	N	230/400VAC: L1 (ru/br)	L2 (mu/bl)	L3	N	PE	Anturi/Sensor	
TE0	Ulkolämpötila-anturi	Outside temperature sensor	–	–	–	–	–	–	–	–	–	–	–	TE0-W1/1	TE0-W1/2
TE111	Huonelämpötila-anturi*	Room temperature sensor*	–	–	–	–	–	–	–	–	–	–	–	A1.1/X3	A1.1/M
TE255	Lämmitysvaraajan lämpötila-anturi	Heating tank temperature sensor	–	–	–	–	–	–	–	–	–	–	–	X3/2	X3/M
TE266	Käyttövesivaraajan lämpötila-anturi	DHW temperature sensor	–	–	–	–	–	–	–	–	–	–	–	X3/1	X3/M
1FV201	Vaihtoventtiili	Diverting valve	–	–	–	–	–	–	X2/1	X2/2	–	X2/N	–	–	–
1EB203	Läpivirtauslämmitin (maks. 6 kW)	Flow heater (max. 6 kW)	–	–	–	–	–	–	R2/11	R3/11	R3/41	X1/N	X1/PE	–	–
P211	Lämmityspiiri 1 kiertovesipumppu	Heating circuit 1 circulation pump	–	–	–	–	–	–	X2/5	–	–	X2/N	X2/PE	–	–
TE212	Lämmityspiiri 1 lämpötila-anturi	Heating circuit 1 temperature sensor	–	–	–	–	–	–	–	–	–	–	–	X3/4	X3/M
FV212	Lämmityspiiri 1 säätöventtiili	Heating circuit 1 mixing valve	X24.1/+	X24.1/–	X3/5	X2/3	X2/4	X2/N	–	–	–	–	–	–	–
P221	Lämmityspiiri 2 kiertovesipumppu*	Heating circuit 2 circulation pump*	–	–	–	–	–	–	A1.1/Q34	–	–	1X1/N	1X1/PE	–	–
TE222	Lämmityspiiri 2 lämpötila-anturi*	Heating circuit 2 temperature sensor*	–	–	–	–	–	–	–	–	–	–	–	A1.1/X1	A1.1/M
FV222	Lämmityspiiri 2 säätöventtiili*	Heating circuit 2 mixing valve*	1X24/+	1X24/–	A1.1/Y1	A1.1/Q14	A1.1/Q24	1X1/N	–	–	–	–	–	–	–
P231	Lämmityspiiri 3 kiertovesipumppu*	Heating circuit 3 circulation pump*	–	–	–	–	–	–	A1.1/Q44	–	–	1X1/N	1X1/PE	–	–
TE232	Lämmityspiiri 3 lämpötila-anturi*	Heating circuit 3 temperature sensor*	–	–	–	–	–	–	–	–	–	–	–	A1.1/X2	A1.1/M
FV232	Lämmityspiiri 3 säätöventtiili*	Heating circuit 3 mixing valve*	1X24/+	1X24/–	A1.1/Y2	–	–	–	–	–	–	–	–	–	–

*Osa lisävarusteista kytketään lisäohjauskeskukselle OK11
*Some accessories are connected to auxiliary control cabinet OK11

PERIAATEKYTKENTÄ


Laitteisto on suunniteltava voimassa olevien määräysten ja asetusten mukaisesti.

PRELIMINARY CONNECTION

The installations must be designed in accordance with current norms and regulations.

Tunnus Marking	Laite Device	Kytkennät / Connections 230VAC: L	N	C	PE
ÄC1	ÄssäCooling Cs4, Cs6, Ck5, Ck9	F17/2	N	K17/A1	PE
P17	Jäähdytyspumppu Cooling circulation pump	K17/14	N	–	PE
Y17	Jäähdytys 2-tieventtiili Cooling 2-way valve	K17/24	N	–	PE

P17, Y17, F17 ja K17 toimitetaan ÄssäCooling tarvikepaketissa
P17, Y17, F17 and K17 are delivered in ÄssäCooling installation kit

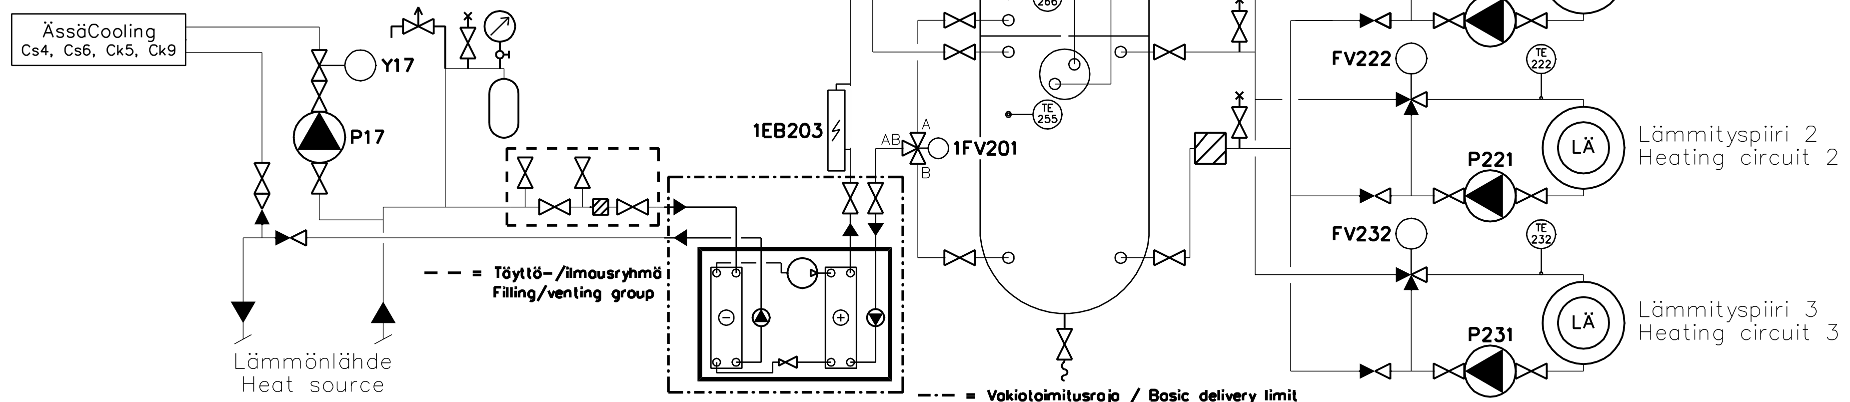

oilon® LÄMPÖASSÄ	SUUNN. JHi	PIIRT. JHi	HVAC SCEMATIC ECO EASYACE 07 PRELIMINARY CONNECTION	LVI KYTKENTÄKAAVIO ECO EASYACE 07 PERIAATEKYTKENTÄ	SUUNNITTELUALA, TYÖN JA PIIRUSTUKSEN N:O: L ECO EASYACE 07	MUUTOS: 21A
	PVM. 10.02.2021				LEHTI 1	LEHDISTÄ 1
	ALLEKIRJOITUS				TILAAJAN N:O	

PÄIVÄYS | NIM. | MUUTOS | LUKUM. | TUNN.